




Kood	Almeria B 70	Leht	Plan
Joonis	Almeria B 70	Mootkava	1:50
Materjal	7x13	Kuup.	11.05.2021
Joonestaj	T.Laine	File	Almeria B 70.dwg

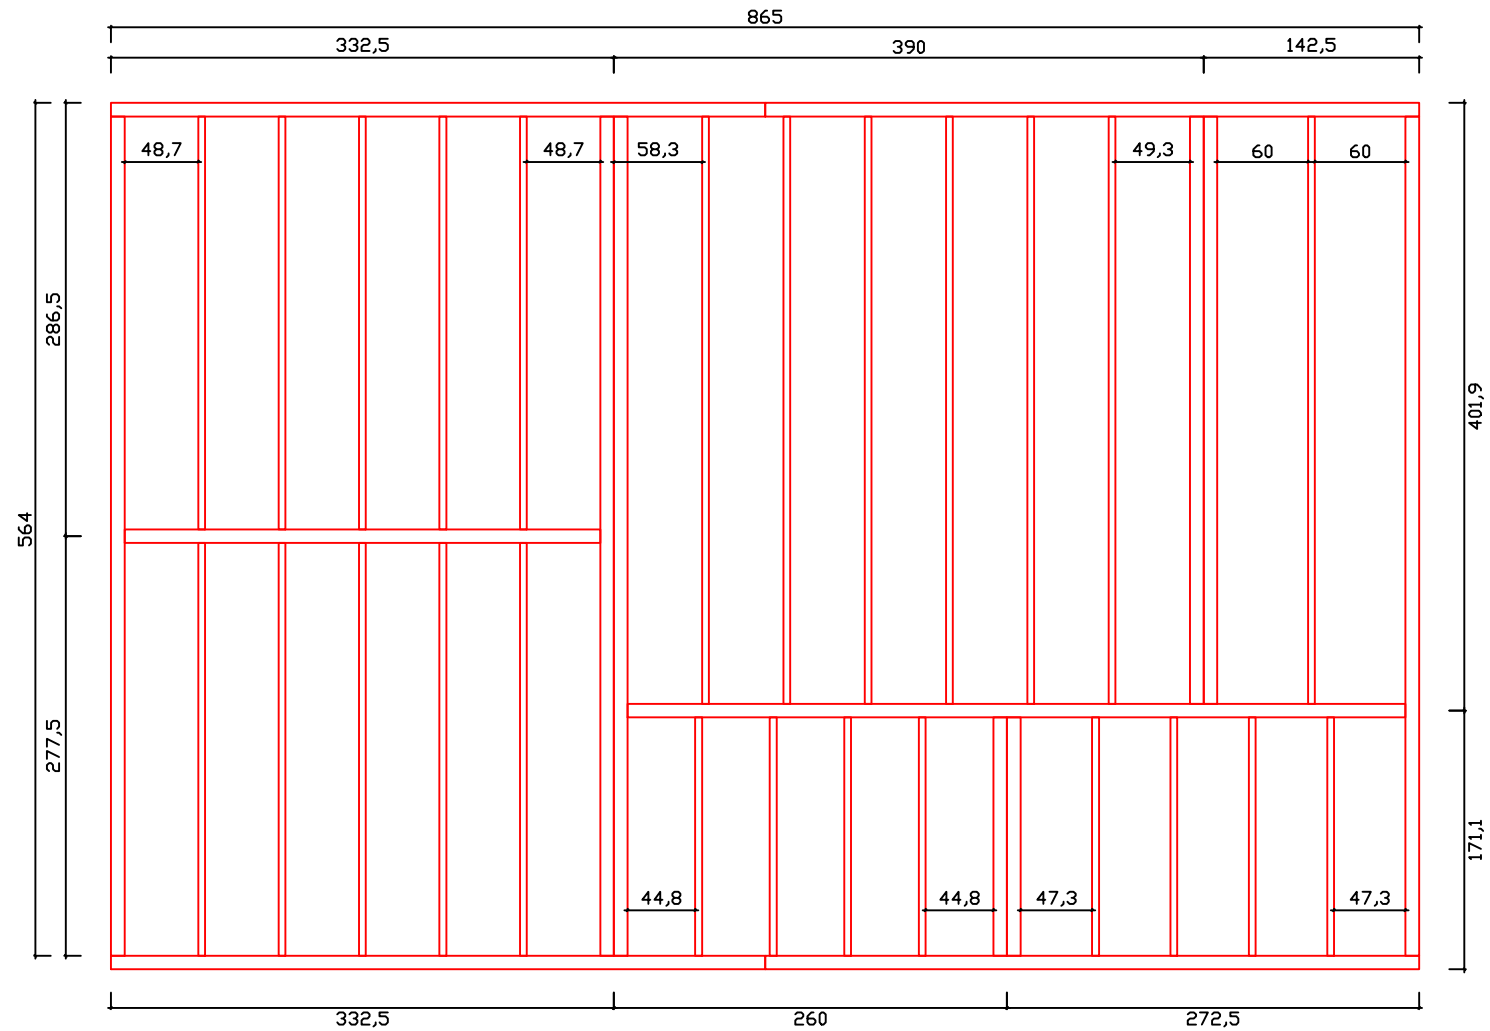


Kood	Almeria B 70	Leht	Plan
Joonis	Almeria B 70	Mootkava	1:50
Materjal	7x13	Kuup.	11.05.2021
Joonestaj	T.Laine	File	Almeria B 70.dwg

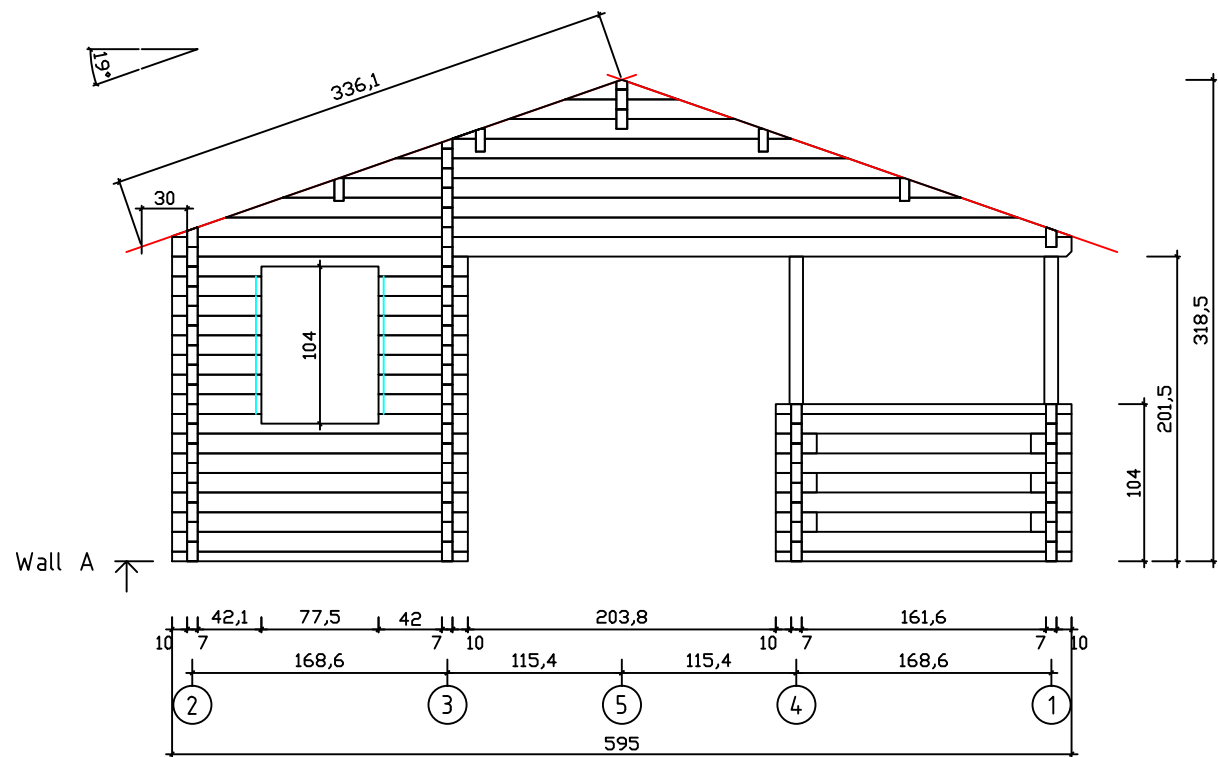


Kood	Almeria B 70	Leht	2
Joonis	WALL A	Mootkava	1:50
Materjal	7x13	Kuup.	11.05.2021
Joonestaj	T.Laine	File	Almeria B 70.dwg

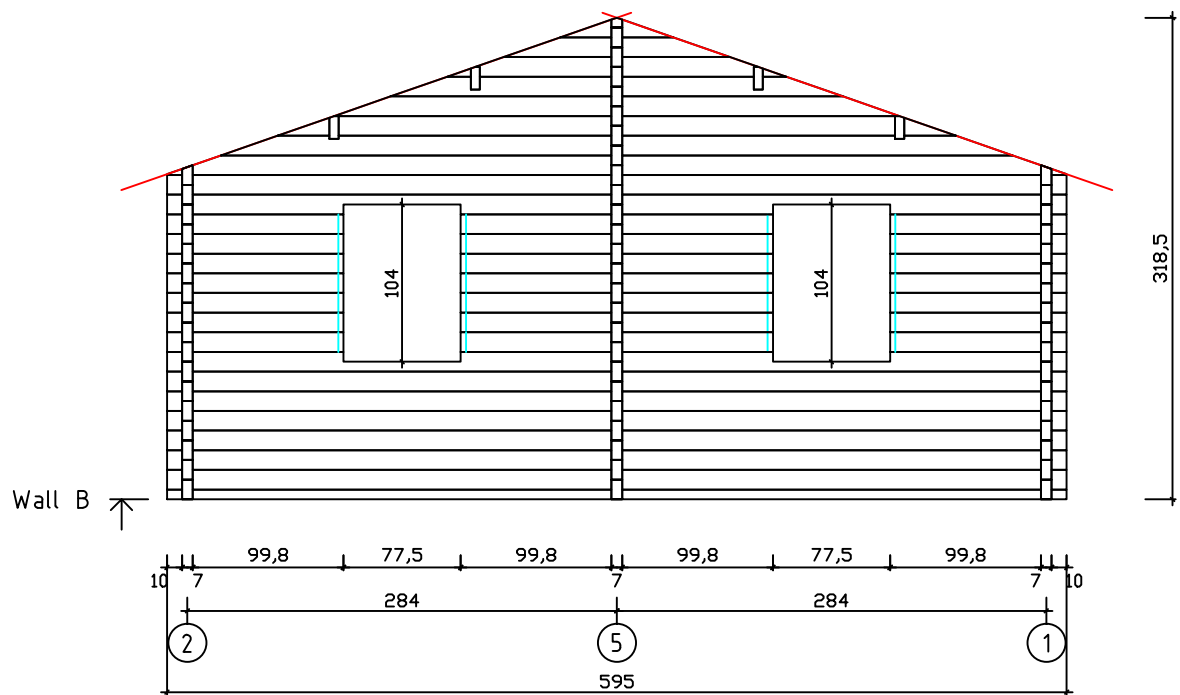


Kood	Almeria B 70	Leht	3
Joonis	WALL B	Mootkava	1:50
Materjal	7x13	Kuup.	11.05.2021
Joonestaj	T.Laine	File	Almeria B 70.dwg

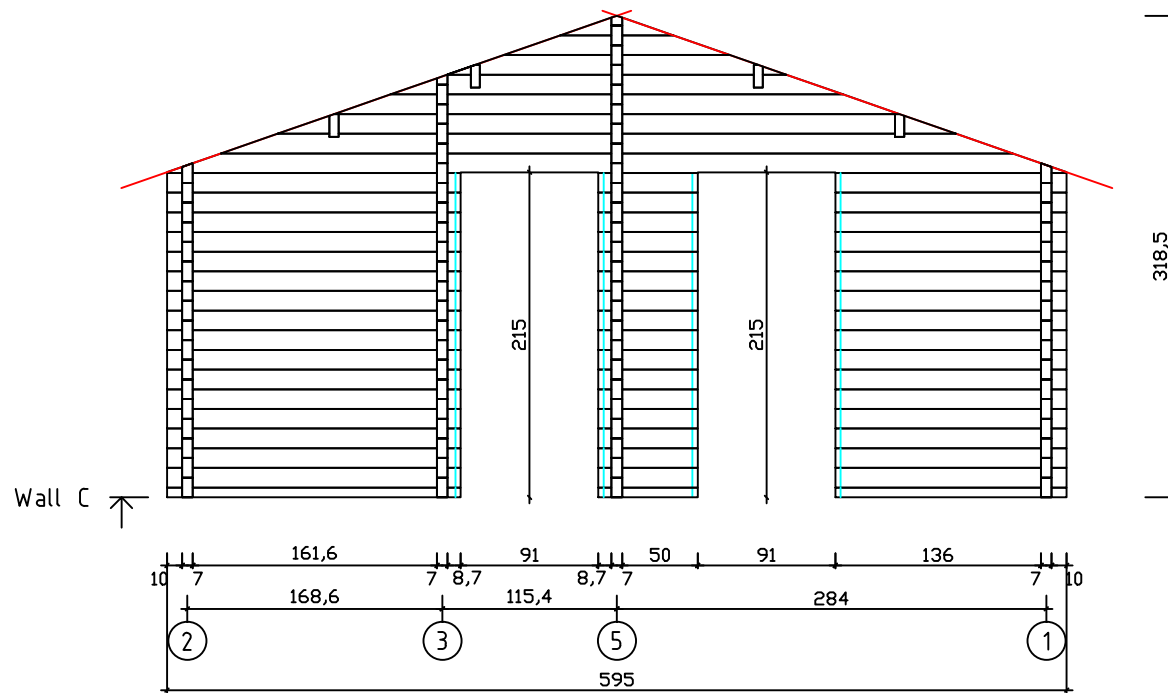


Kood	Almeria B 70	Leht	4
Joonis	WALL C	Mootkava	1:50
Materjal	7x13	Kuup.	11.05.2021
Joonestaj	T.Laine	File	Almeria B 70.dwg

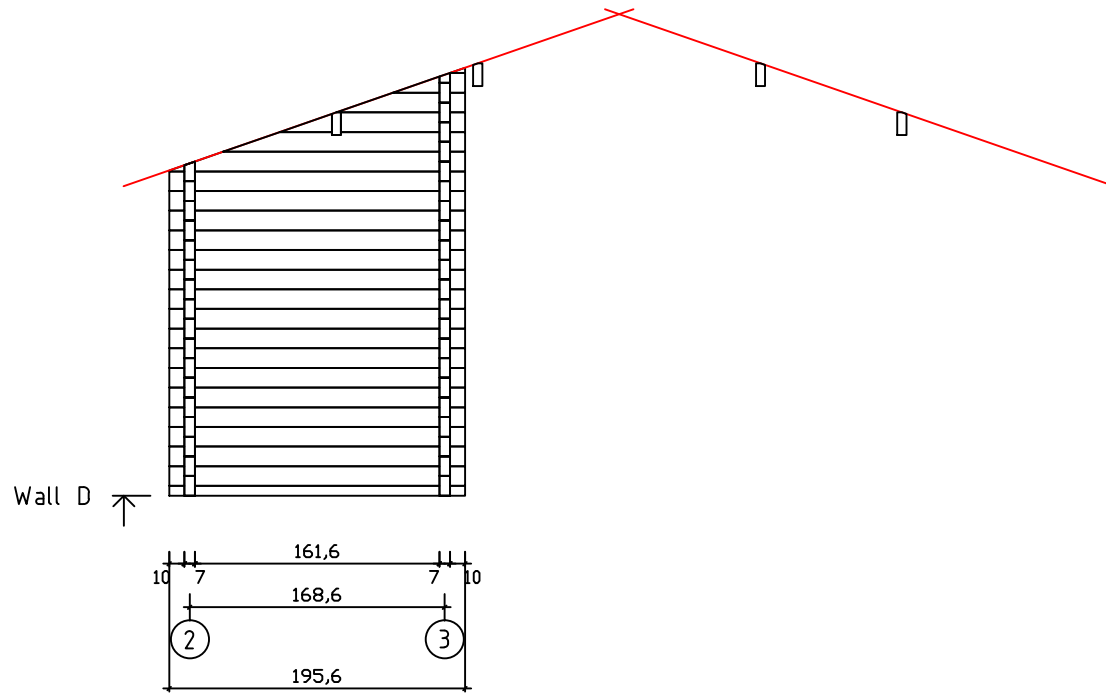


Kood	Almeria B 70	Leht	5
Joonis	WALL D	Mootkava	1:50
Materjal	7x13	Kuup.	11.05.2021
Joonestas	T.Laine	File	Almeria B 70.dwg

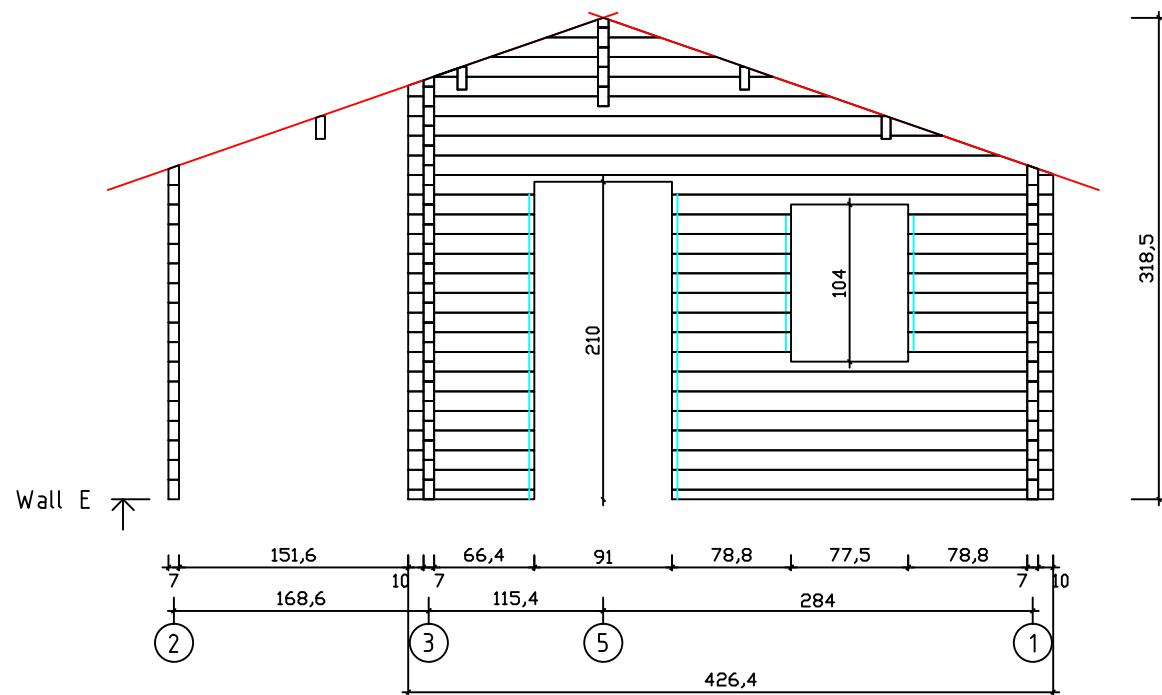


Kood	Almeria B 70	Leht	6
Joonis	WALL E	Mootkava	1:50
Materjal	7x13	Kuup.	11.05.2021
Joonestaj	T.Laine	File	Almeria B 70.dwg

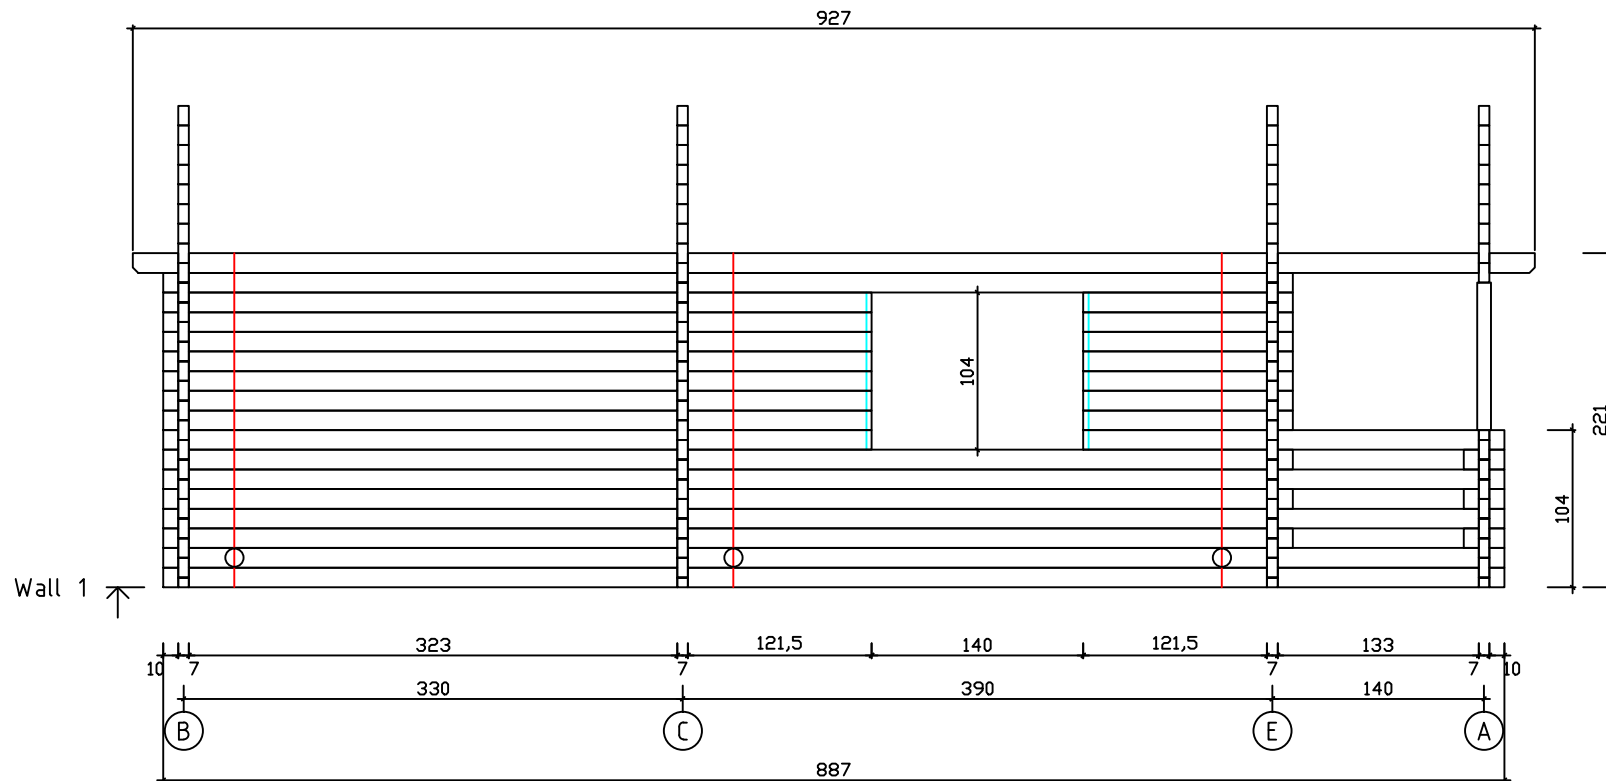


Kood	Almeria B 70	Leht	7
Joonis	WALL 1	Mootkava	1:50
Materjal	7x13	Kuup.	11.05.2021
Joonestaj	T.Laine	File	Almeria B 70.dwg

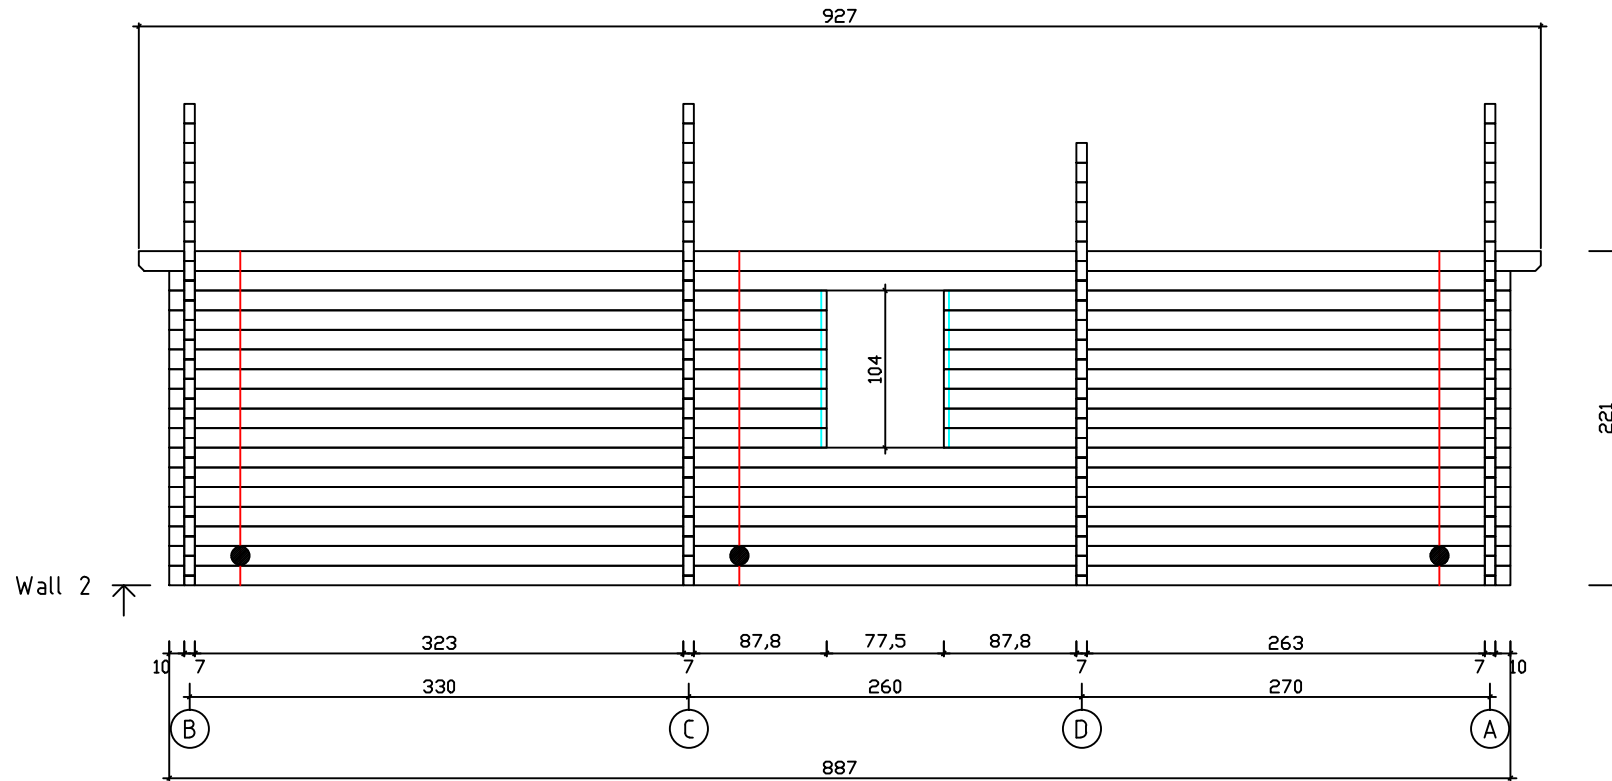


Kood	Almeria B 70	Leht	8
Joonis	WALL 2	Mootkava	1:50
Materjal	7x13	Kuup.	11.05.2021
Joonestas	T.Laine	File	Almeria B 70.dwg

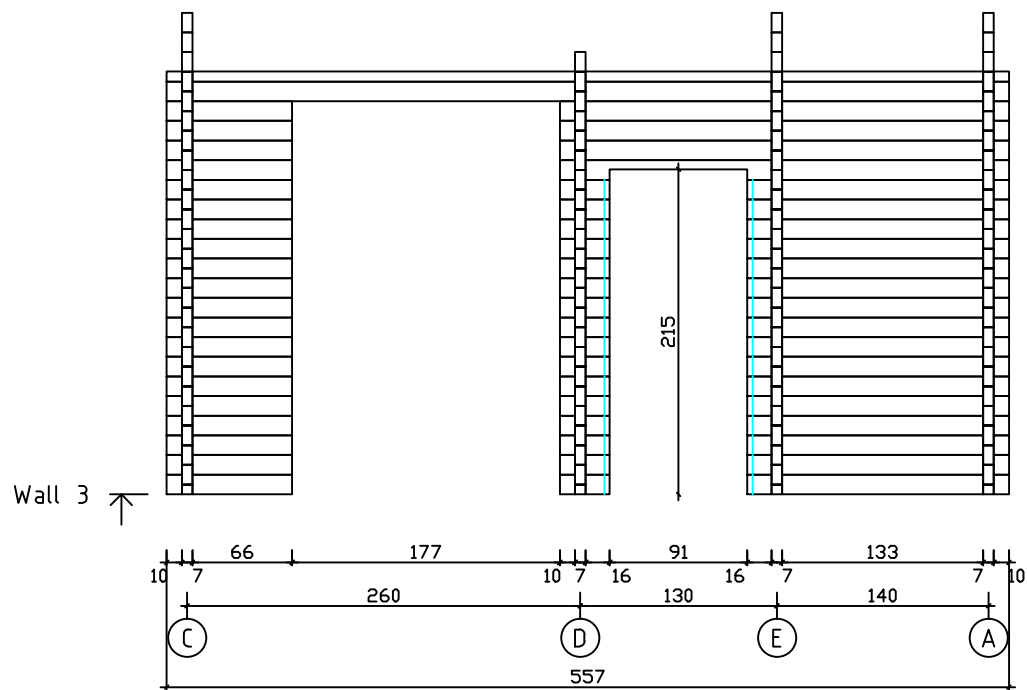

Kood	Almeria B 70	Leht	9
Joonis	WALL 3	Mootkava	1:50
Materjal	7x13	Kuup.	11.05.2021
Joonestaj	T.Laine	File	Almeria B 70.dwg

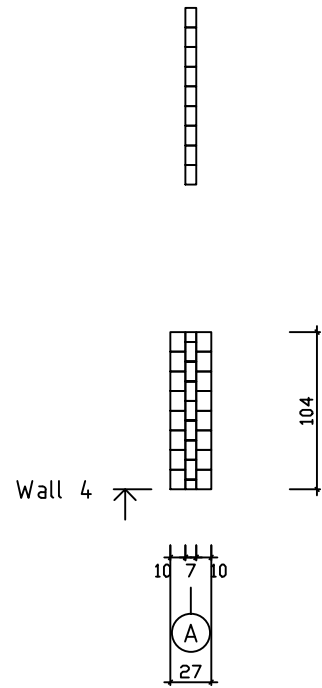

Kood	Almeria B 70	Leht	10
Joonis	WALL 4	Mootkava	1:50
Materjal	7x13	Kuup.	11.05.2021
Joonestaj	T.Laine	File	Almeria B 70.dwg

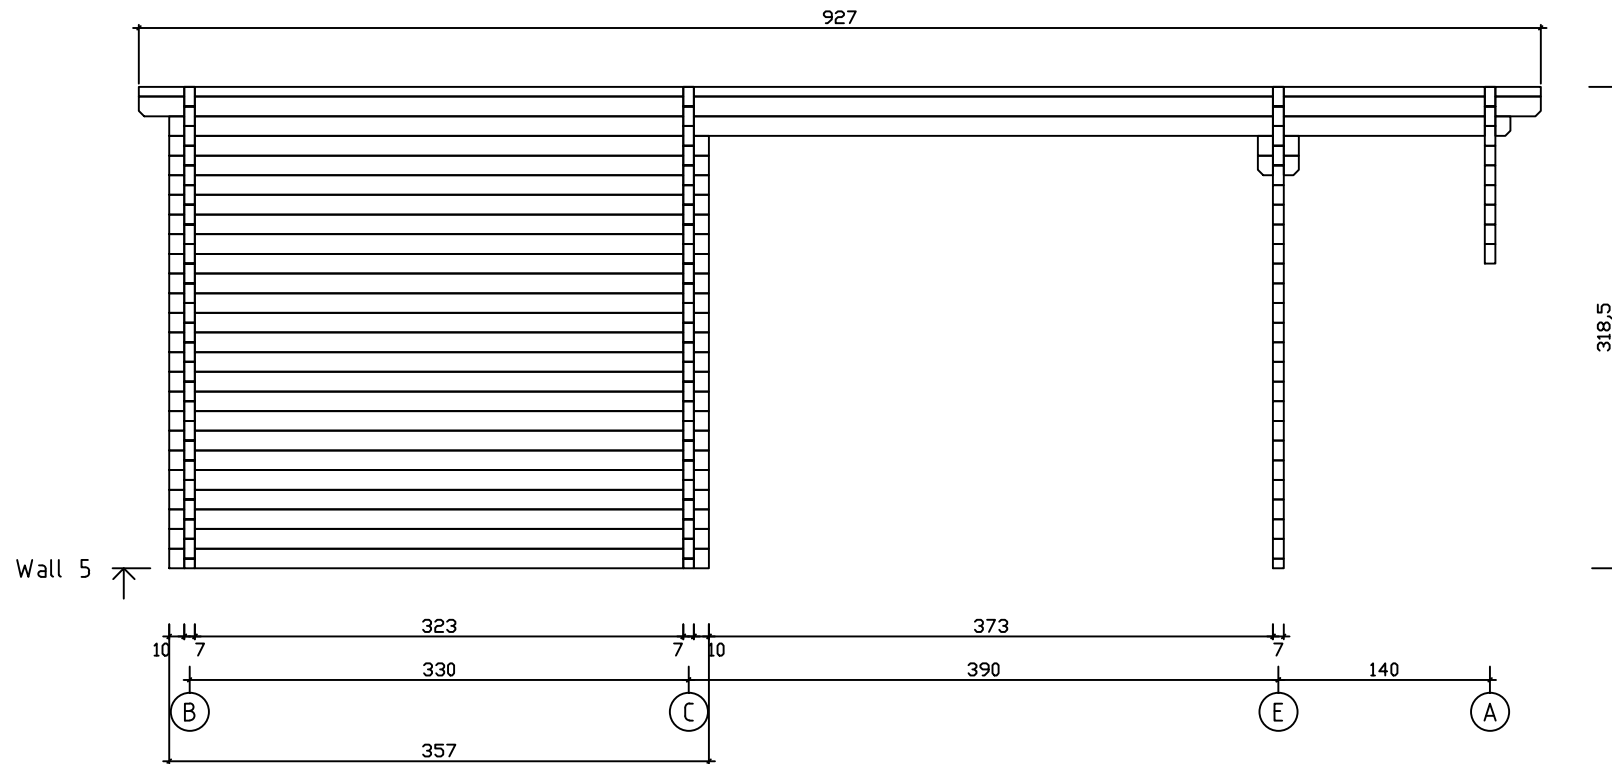

Kood	Almeria B 70	Leht	11
Joonis	WALL 5	Mootkava	1:50
Materjal	7x13	Kuup.	11.05.2021
Joonestaj	T.Laine	File	Almeria B 70.dwg