


Details • Details • Détails • Elementi

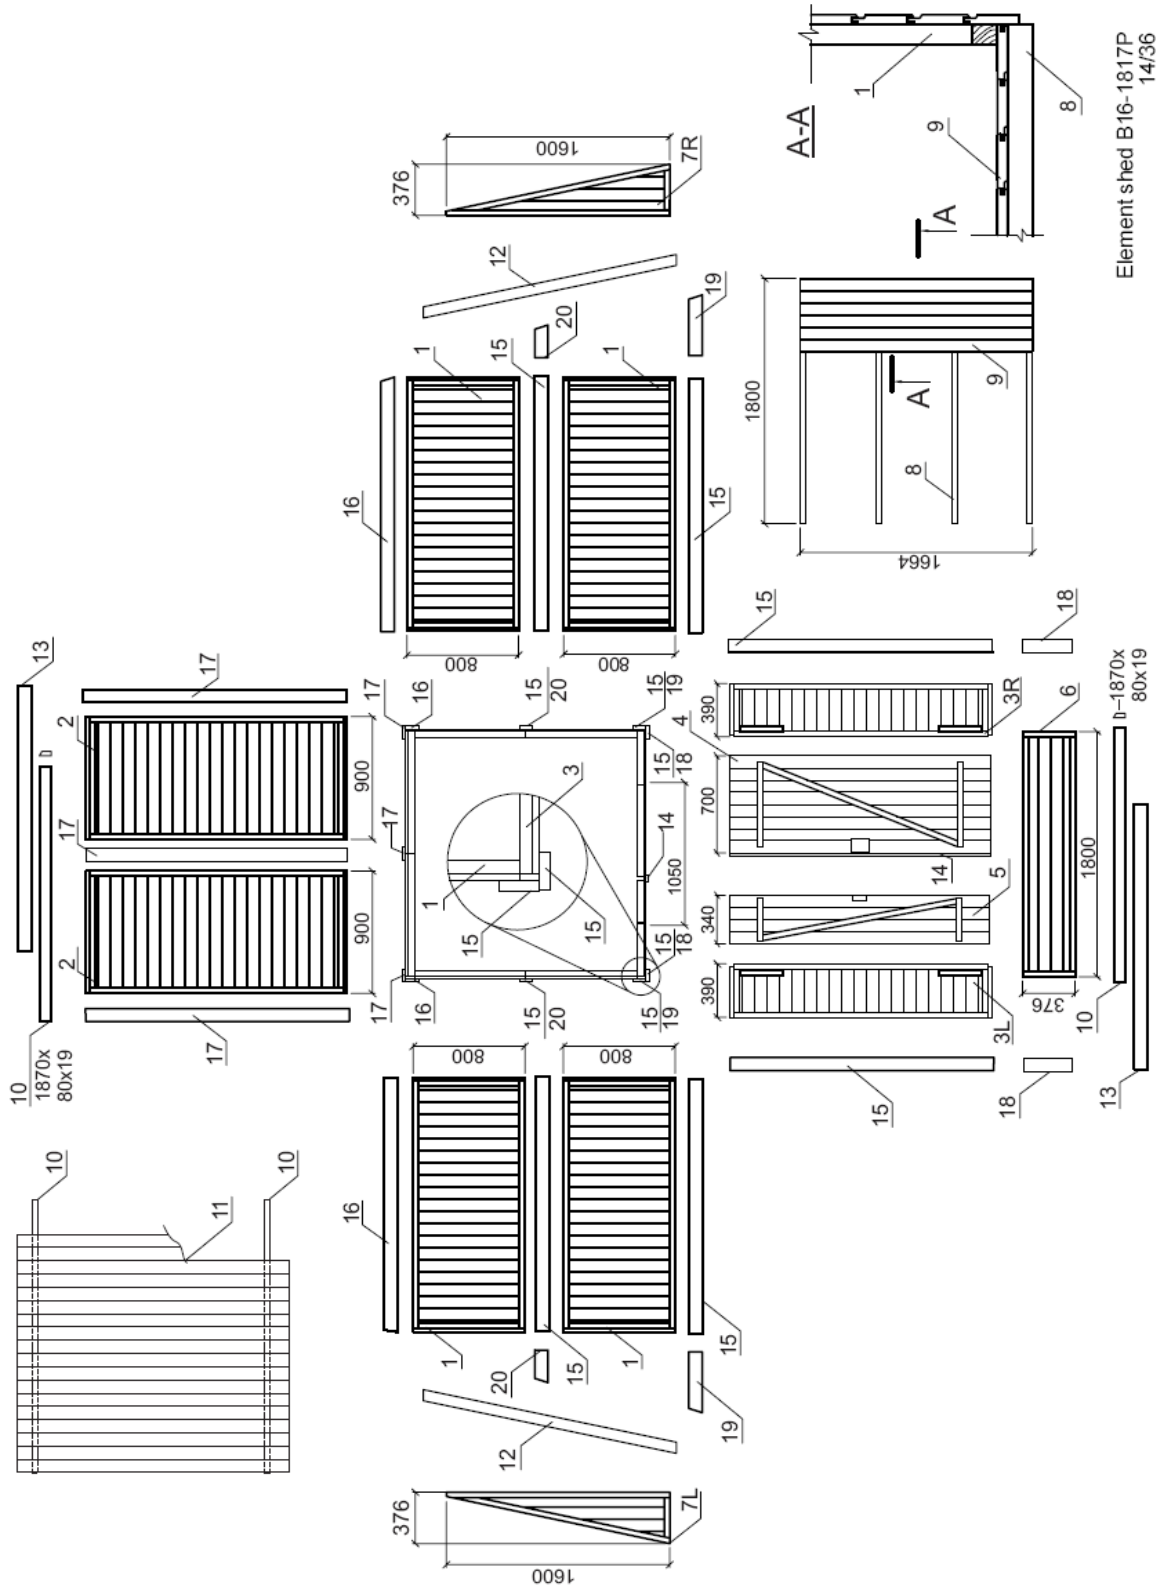

Element shed B16-1817P
14/36